29.12.2020 / 20571

5070 sayılı kanun gereğince güvenli elektronik imza ile imzalanmıştır. ID:313342883202012281744757. Bu kod ile http://evrak.tim.org.tr/ adresinden doğrulayabilirsiniz.

Atelier de Arquitectura

PROJECTO: #Project Name

PROPRIETÁRIO:

REFERÊNCA: LEVANTAMENTO

DESENHO: PLANTA DO 1 PISO

ESCALA: 1:100

DATA: 3, 2020

A.8

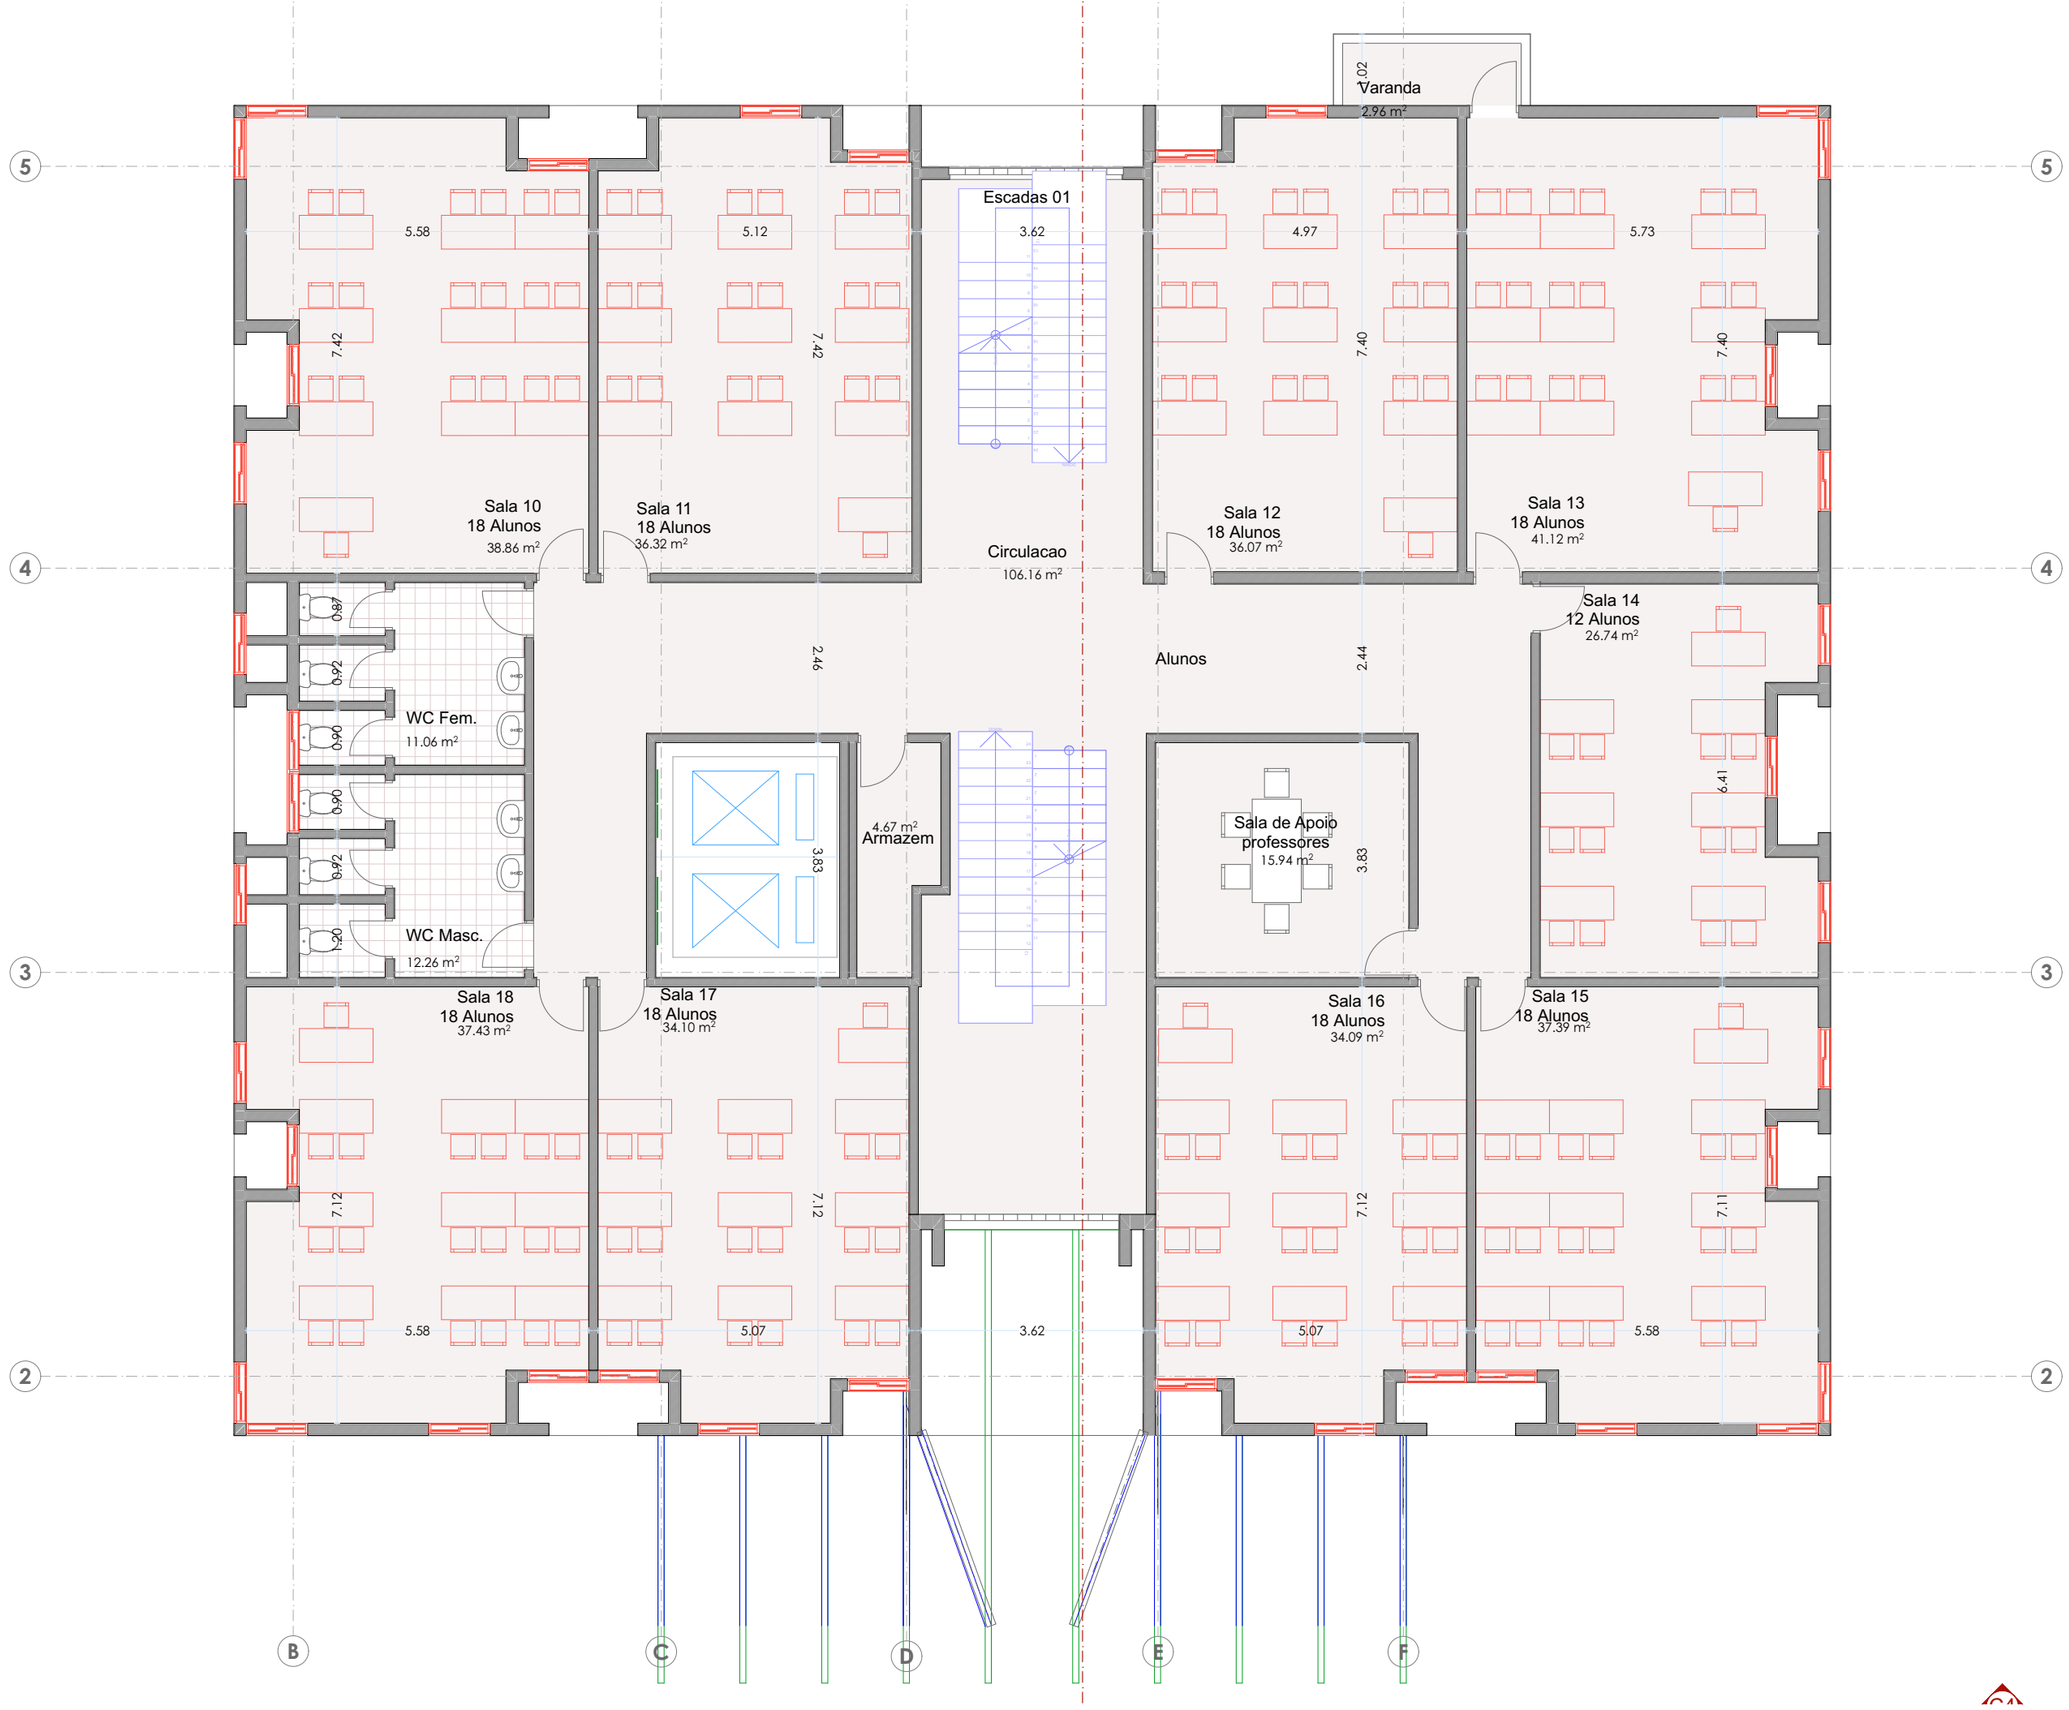

29.12.2020 / 20571

5070 sayılı kanun gereğince güvenli elektronik imza ile imzalanmıştır. ID:313342883202012281744757 Bu kod ile http://evrak.tim.org.tr/ adresinden doğrulayabilirsiniz.

Atelier de Arquitectura

PROJECTO: #Project Name

PROPRIETÁRIO:

REFERÊNCA: LEVANTAMENTO

DESENHO: PLANTA DO 2 PISO

ESCALA: 1:100

DATA: 3, 2020

A.9

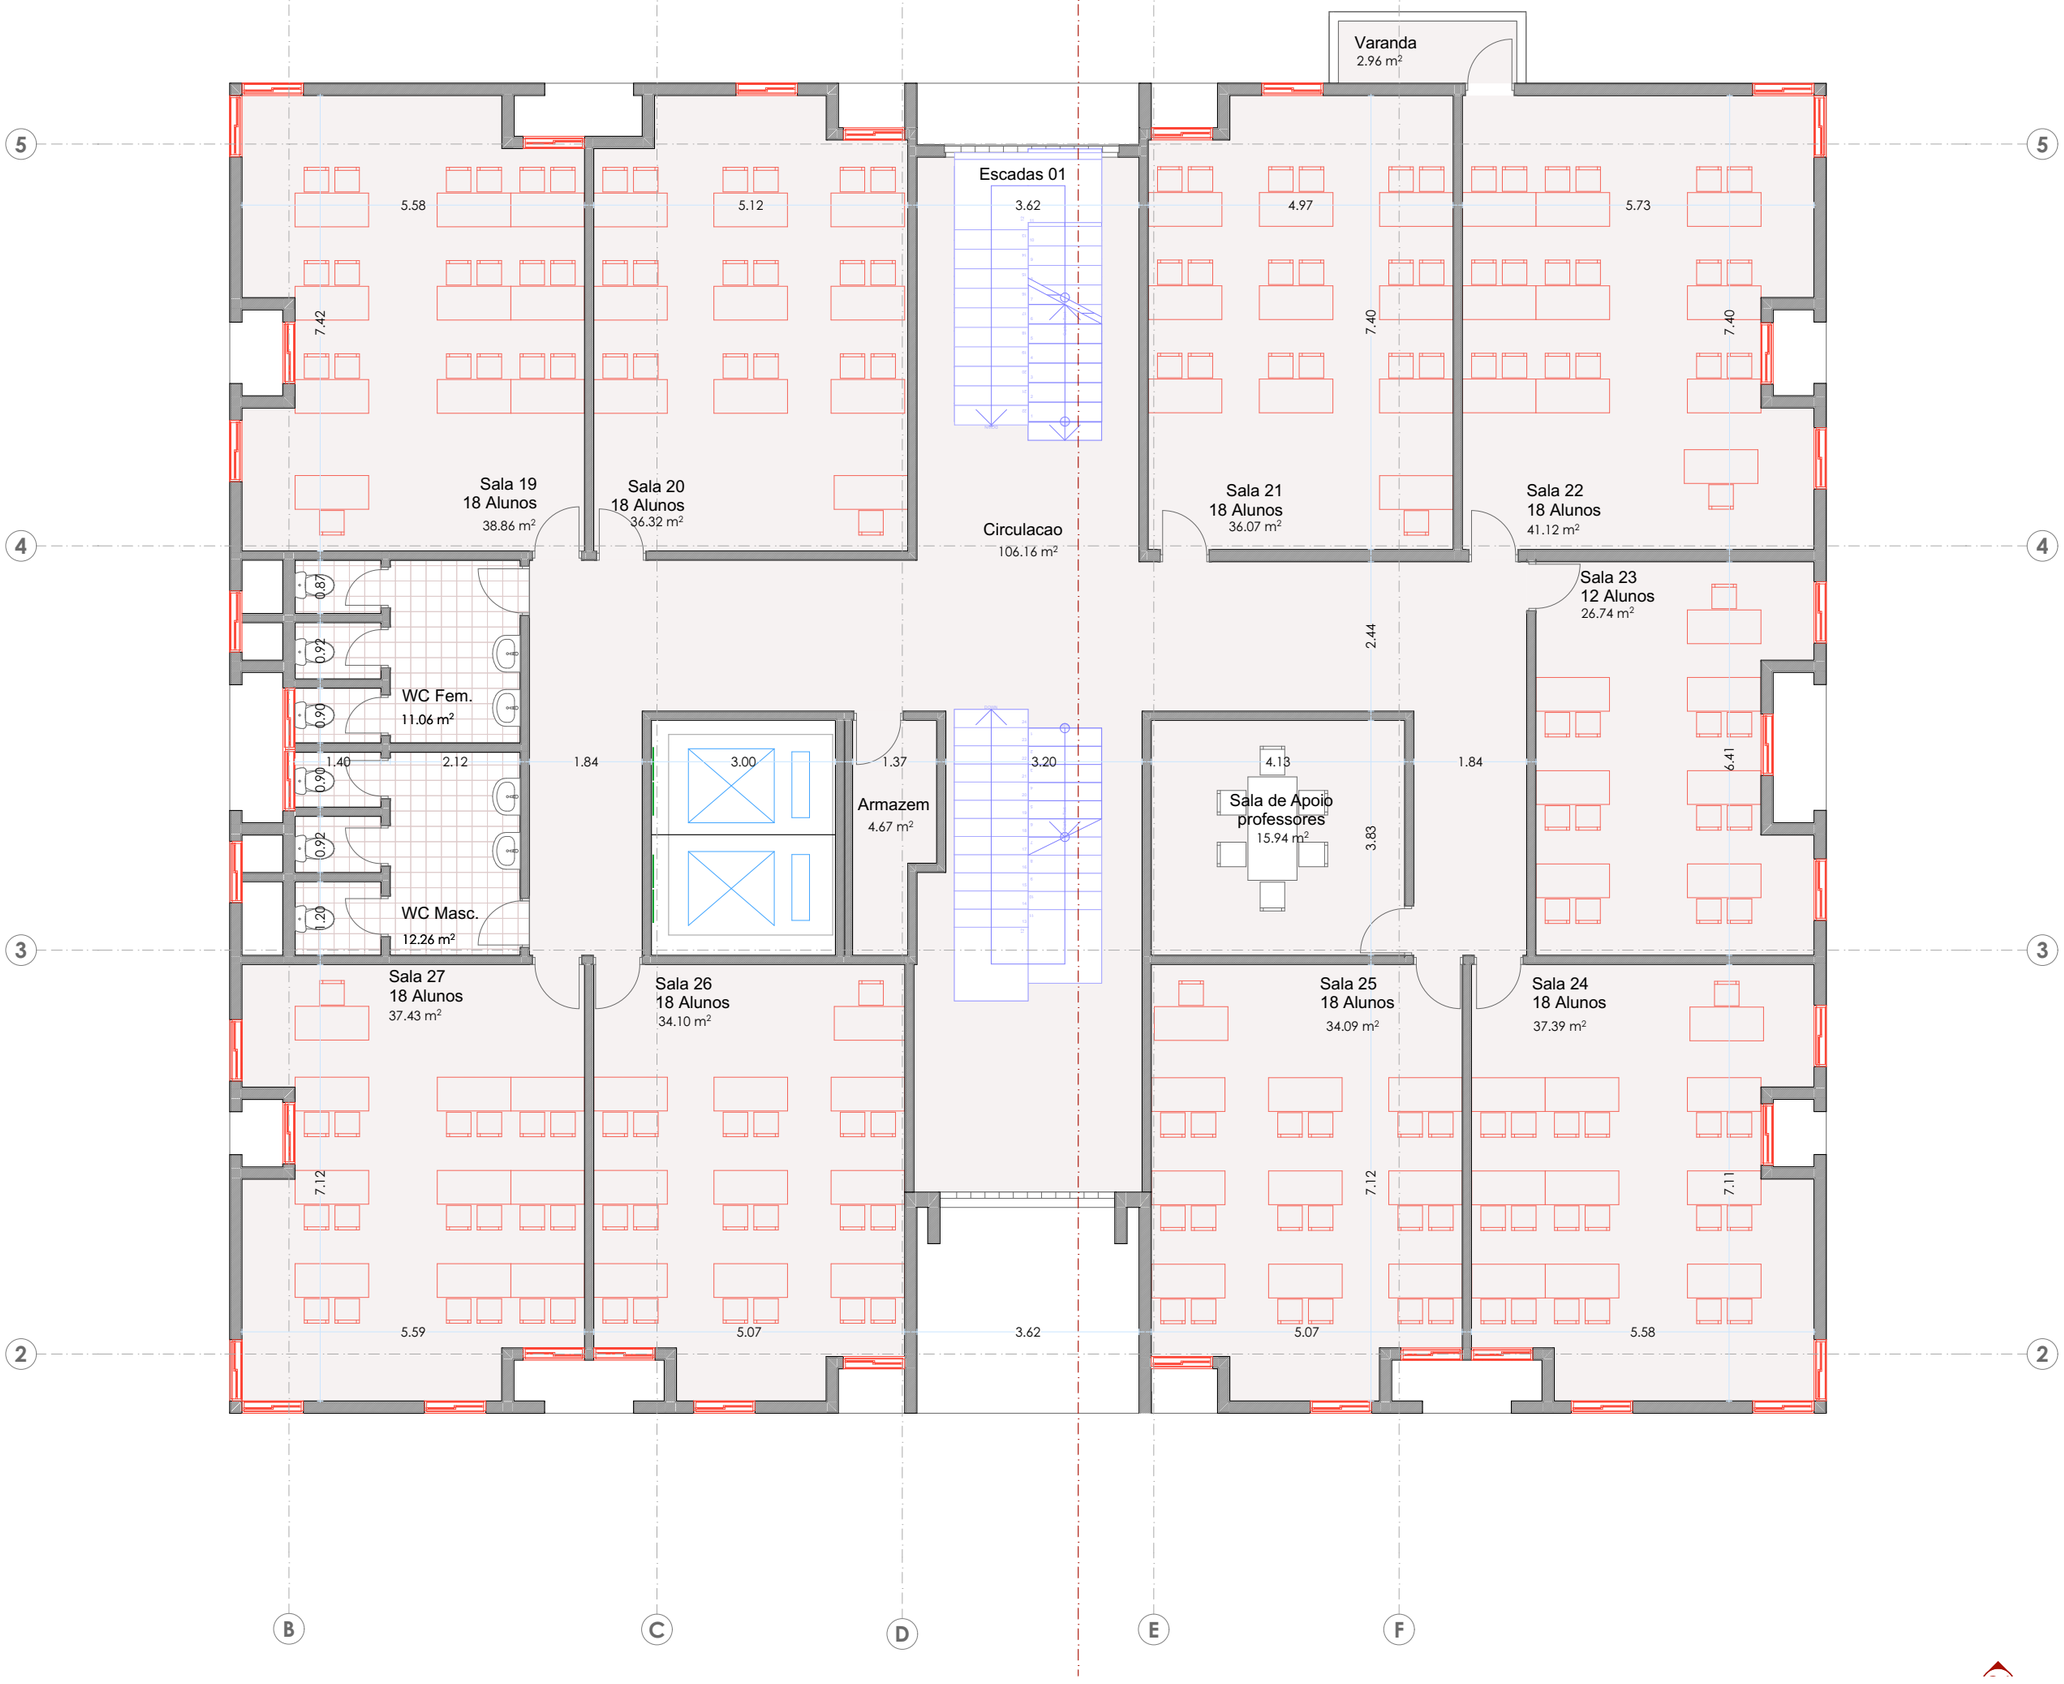

29.12.2020 / 20571

5070 sayılı kanun gereğince güvenli elektronik imza ile imzalanmıştır. ID:313342883202008280044757. Bu kod ile http://evrak.tim.org.tr/ adresinden doğrulayabilirsiniz.

Atelier de Arquitectura

PROJECTO: #Project Name

PROPRIETÁRIO:

REFERÊNCA: LEVANTAMENTO

DESENHO: PLANTA DO 3 PISO

ESCALA: 1:100

DATA: 3, 2020

A.10